

工事名称
羽村市富士見平2丁目住宅 4号棟
新築工事

計画地
羽村市富士見平2丁目7-2

地域・地区
市街化区域
第一種中高層住居専用地域

準防火

敷地面積 131.90 m²
() 坪
建築面積 53.41 m²
() 坪

各階床面積
1F 53.41 m²
() 坪
2F 45.95 m²
() 坪

延床面積 99.36 m²
(30.05) 坪

建ぺい率 40.49 % < 60 %

容積率 75.32 % < 200 %


出力日
平成28年9月9日

図面名称
1階 平面図, 2階 平面図

縮尺 1 / 100

No.

担当者 工藤 彰
- 間取りについてのお問い合わせ先 -
さいたまハウジングパーク設計
石沢 秀貴
TEL 048-851-3211
FAX 048-851-3212
〒338-0004
さいたま市中央区本町西 5-111
さいたまハウジングパーク内NO.19
Best Home Good Life 100%の満足をお約束
株式会社 **アサカワホーム**
一級建築士事務所

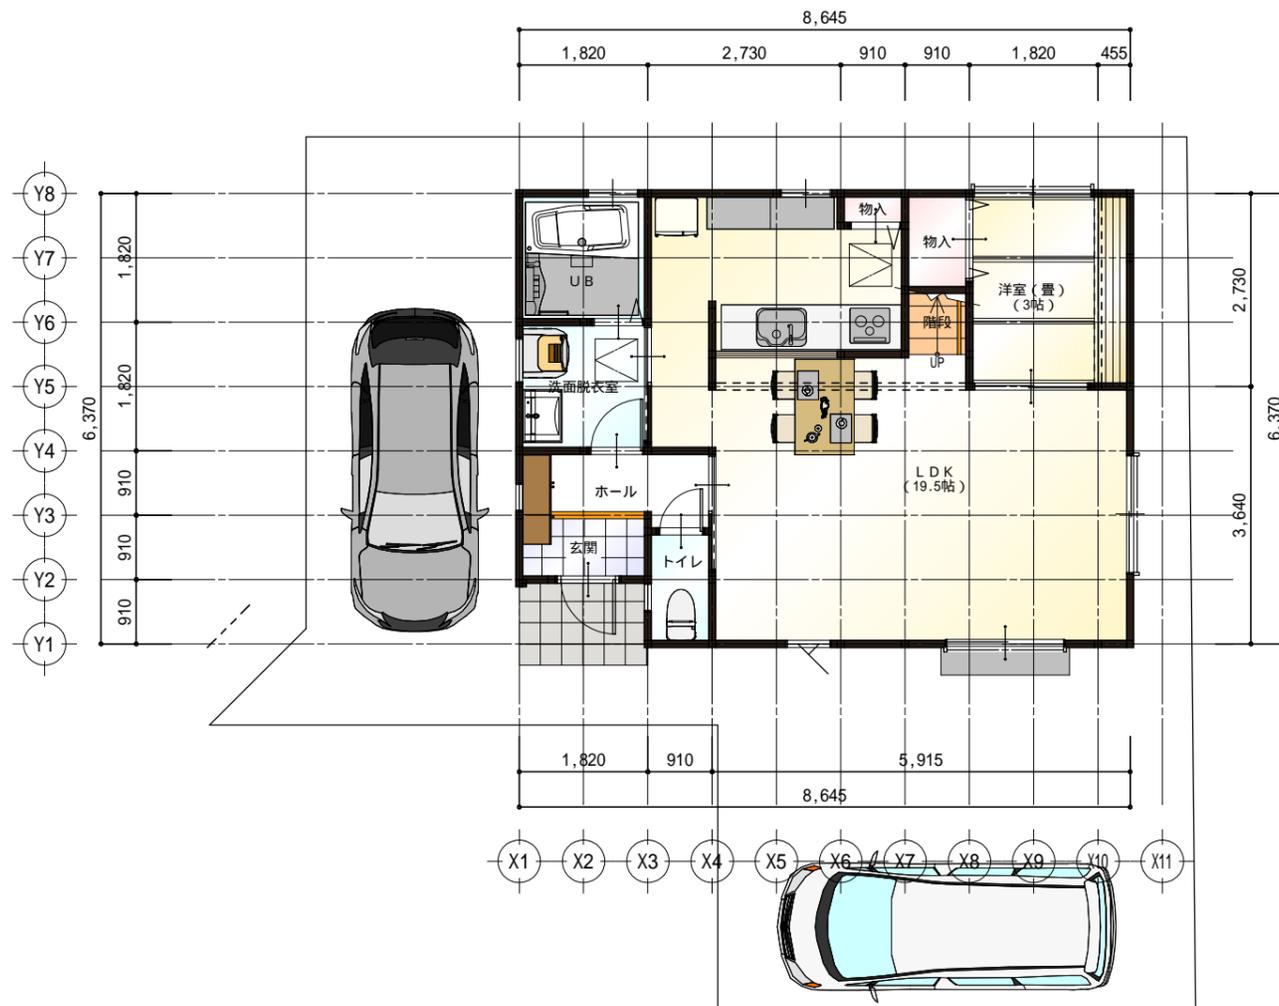

1階 平面図 S:1/100



2階 平面図 S:1/100

本図は計画図です

敷地条件、構造計算、行政指導等により計画の変更の可能性があります。