
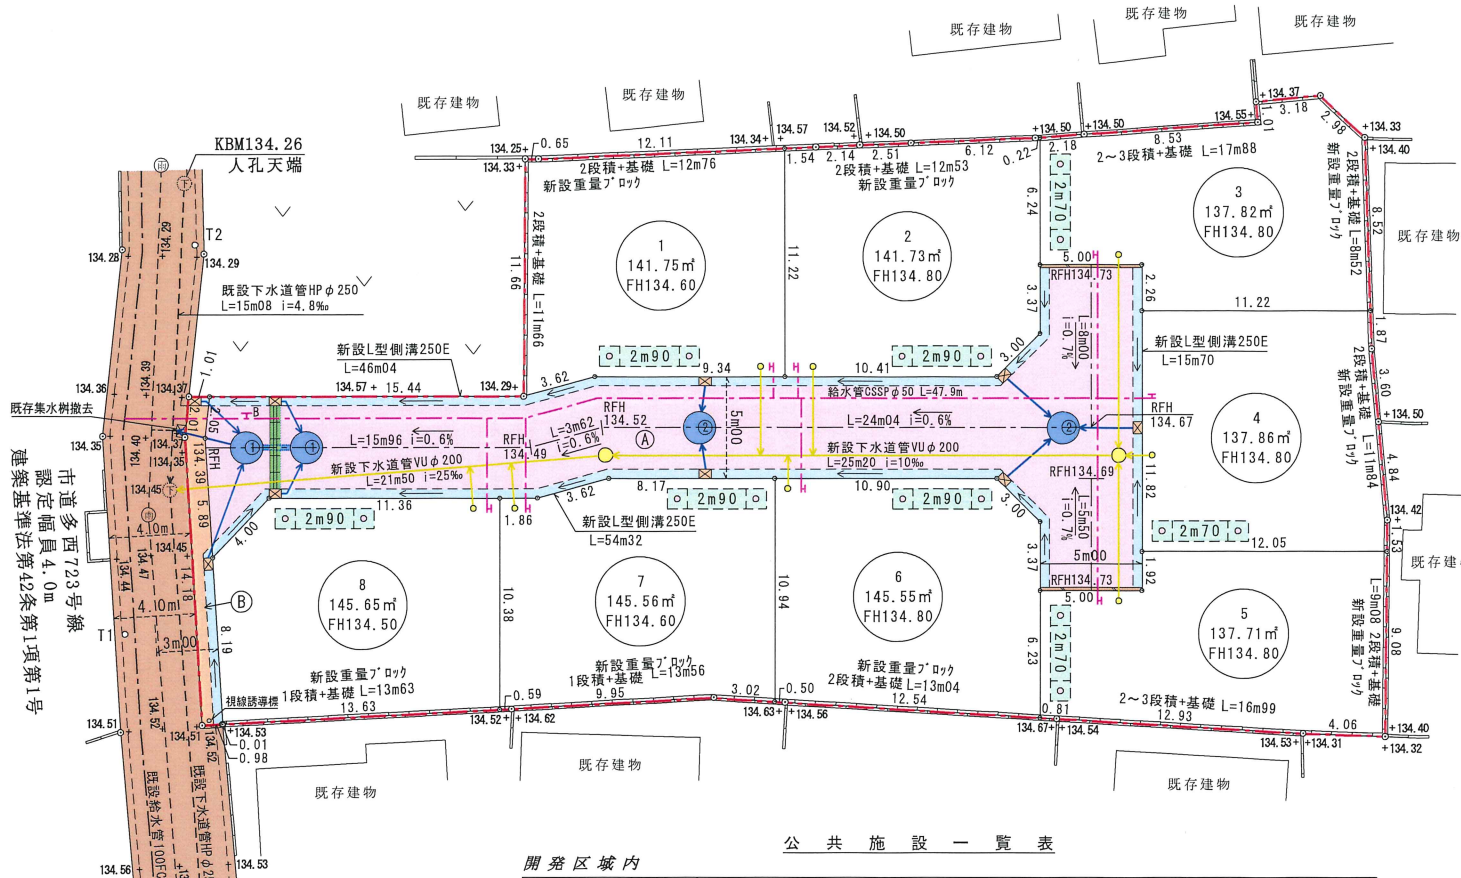


土地利用計画図  
給水・排水施設平面図  
公共施設等に関する添付図  
縮尺 250分の1

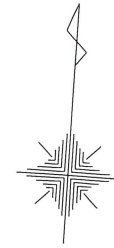

土地利用計画表

種類	面積 m <sup>2</sup>	割合%
宅地合計	1133.63	78.5
道路 (A)	294.67	20.4
セットバック (B)	16.04	1.1
総合計	1444.34	100
全体求積	1444.39	

※土地利用表の面積は、少数第3位を切捨てた値の為、その合計は開発区域面積と一致しない。

公共施設一覧表

開発区域内

種類	記号	幅員・寸法	延長	面積	管理者	用地の帰属	施設の帰属	備考
道路	(A)	5m00	57m12	294.67m <sup>2</sup>	あきる野市	あきる野市	あきる野市	アスファルト舗装30型
セットバック	(B)	不整形	不整形	16.04m <sup>2</sup>	あきる野市	あきる野市	あきる野市	アスファルト舗装30型
L形側溝		250E	116m06		あきる野市	あきる野市	あきる野市	セットバック内含む延長集水樹含む
L形用集水樹		250用		9箇所	あきる野市	あきる野市	あきる野市	ノスリツブ 細目
横断側溝(細目)		240用	4m10		あきる野市	あきる野市	あきる野市	グレーンゲボト締め
道路内雨水吸込槽	(1)	φ1500	有効=1m06 施工=2m67	2基	あきる野市	あきる野市	あきる野市	連絡管VPφ200含む
道路内雨水吸込槽	(2)	φ1500	有効=1m50 施工=2m97	2基	あきる野市	あきる野市	あきる野市	連絡管VPφ200含む
導水管		VPφ200		10箇所	あきる野市	あきる野市	あきる野市	
舗装止め工		地先境界ブワッB	10m00	2箇所	あきる野市	あきる野市	あきる野市	
視線誘導標	○			1箇所	あきる野市	あきる野市	あきる野市	セットバック内
防犯灯				2基	あきる野市	事業主	あきる野市	電柱共架設又は埋込柱
下水道人孔		1号組立式φ900		2箇所	あきる野市	あきる野市	あきる野市	
下水道管		VUφ200	46m70		あきる野市	あきる野市	あきる野市	一部区域外
公共汚水樹		小口径φ200		8箇所	あきる野市	事業主	あきる野市	
公共汚水樹取付管		VUφ150		8箇所	あきる野市	あきる野市・事業主	あきる野市	
給水管		CSSPφ50	47m90		事業主	あきる野市	事業主	一部区域外
給水引込管		CSSPφ20		8基	事業主	あきる野市・事業主	事業主	
宅内トレンチ		φ300		16基	事業主	事業主	事業主	
宅内トレンチ		H=1.10 B=1.00	2m70~2m90	8箇所	事業主	事業主	事業主	
道路反射鏡		二面鏡		1基				物納

所在	あきる野市草花字花ノ岡1077番1		
図面種別	公共施設		
原図番号	縮尺	1/250	
測量年月日	令和元年12月18日		
作製年月日	令和2年2月12日		
青梅市新町五丁目27番地4ケ「リソビルズ」101 有限会社 雅測量設計 代表取締役 田中 雅徳 測量士登録 第H7-1157号 TEL(代) 0428-78-2510			