

土地の所在 西多摩郡瑞穂町長岡一丁目

座 標 求 積 表

地 番	(イ)42-2			
測 点	X 座 標	Y 座 標	(X _{n+1} - X _{n-1})Y _n	境 界 標 種
RK17	-25063.298	-44963.122	429667.593832	コンクリート杭
RP3	-25076.269	-44965.504	961047.716992	コンクリート杭
N171-3	-25084.671	-44950.834	321488.364768	金属プレート
N171-4	-25083.421	-44948.109	-807178.141422	金属プレート
RP19	-25066.713	-44944.714	-904422.479822	コンクリート杭
		倍 面 積	603.054348	済
		面 積	301.5271740	
		地 積	301.52 m ²	



地 番	(ロ)42-7			
測 点	X 座 標	Y 座 標	(X _{n+1} - X _{n-1})Y _n	境 界 標 種
RP2	-25034.077	-44972.479	474909.378240	刻み
RP5	-25046.750	-44974.836	664952.950260	金属プレート
RP6	-25048.862	-44963.490	-474814.454400	コンクリート杭
RP4	-25036.190	-44961.130	-664750.307050	コンクリート杭
		倍 面 積	297.567050	済
		面 積	148.7835250	
		地 積	148.78 m ²	

地 番	(ハ)42-8			
測 点	X 座 標	Y 座 標	(X _{n+1} - X _{n-1})Y _n	境 界 標 種
RP4	-25036.190	-44961.130	545018.817860	コンクリート杭
RP6	-25048.862	-44963.490	474814.454400	コンクリート杭
RP5	-25046.750	-44974.836	52485.633612	金属プレート
RP18	-25050.029	-44975.445	442288.526130	コンクリート杭
RP7	-25056.584	-44976.664	414504.935424	コンクリート杭
RP8	-25059.245	-44962.367	-892233.210748	コンクリート杭
RP1	-25036.740	-44958.177	-1036510.770735	コンクリート杭
		倍 面 積	368.385943	
		面 積	184.1929715	
		地 積	184.19 m ²	

地 番	(ニ)42-9			
測 点	X 座 標	Y 座 標	(X _{n+1} - X _{n-1})Y _n	境 界 標 種
RP7	-25056.584	-44976.664	420621.761728	コンクリート杭
RP17	-25068.597	-44978.898	885409.607130	コンクリート杭
RP3	-25076.269	-44965.504	-238272.205696	コンクリート杭
RK17	-25063.298	-44963.122	-765452.188928	コンクリート杭
RP8	-25059.245	-44962.367	-301877.332038	コンクリート杭
		倍 面 積	429.642196	
		面 積	214.8210980	
		地 積	214.82 m ²	

座 標 一 覧 表

測 点	X 座 標	Y 座 標	種 類
RT1	-25025.266	-45013.525	鋳
RT2	-25035.823	-44959.666	鋳
RT3	-25090.439	-44943.118	鋳
RT4	-25057.878	-45020.075	金属標
RT6	-25039.909	-44938.600	鋳

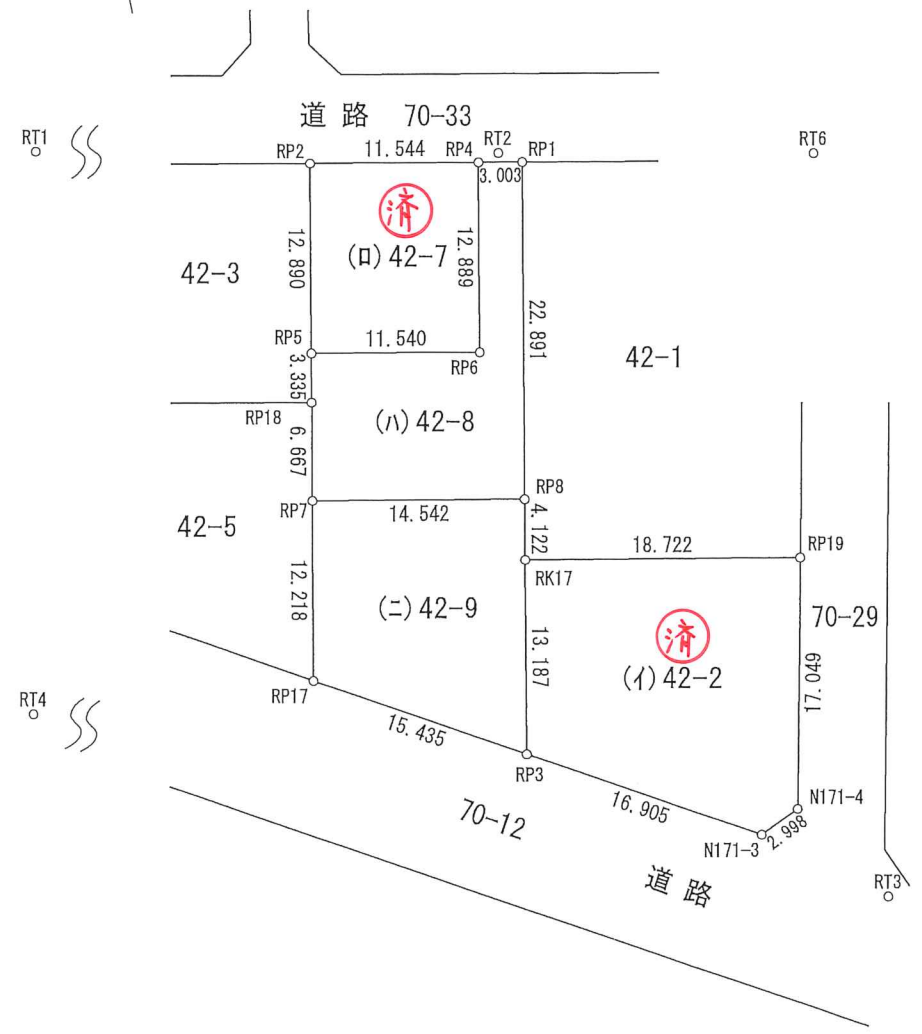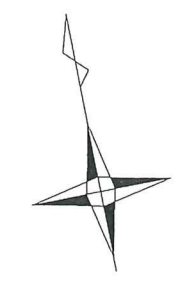

測 地 系	任意座標
測 量 年 月 日	令 和 3 年 2 月 2 4 日

作成者 東京都福生市大字熊川972番地5
土地家屋調査士 藤井孝司 (令和 3 年 * 月 * 日作成)

申請人 縮尺 1/500